
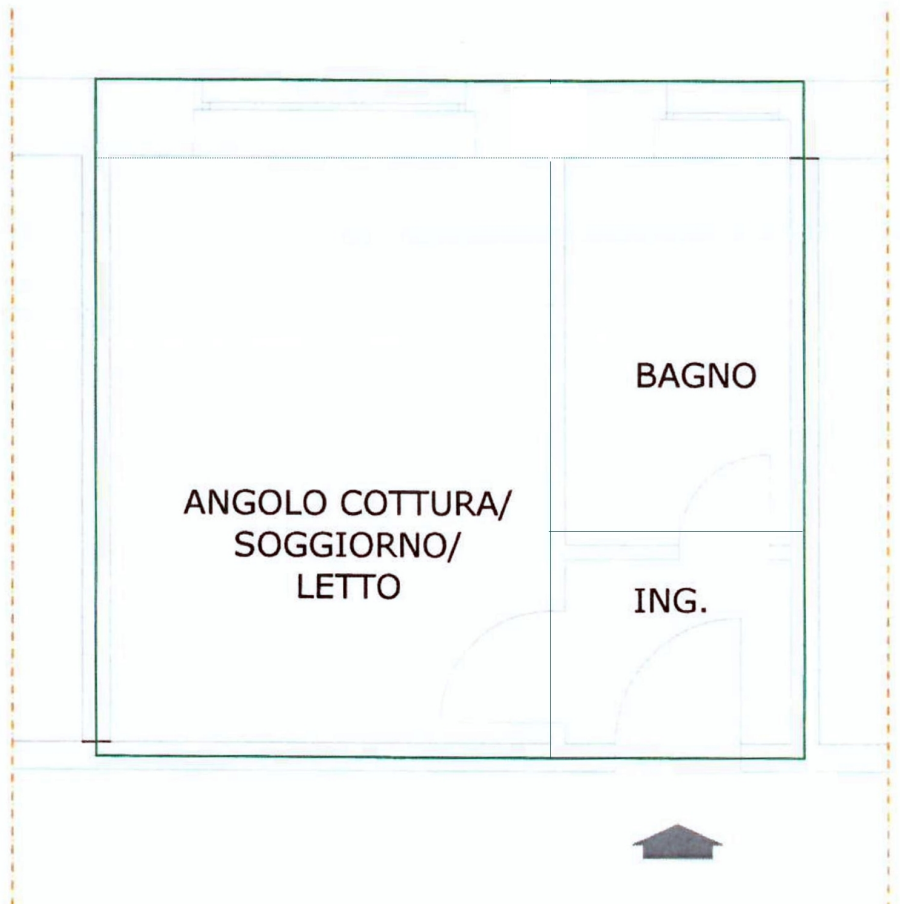


*DIMOSTRAZIONE S.L.P.
PIANTA PIANO RIALZATO
H 306*

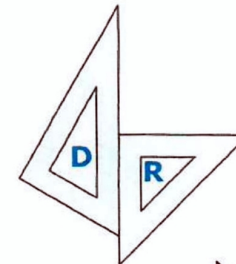

S.L.P. = 24.68 mq.

SCALA 1:50

MILANO - VIA TORTONA

ABITAZIONE PIANO RIALZATO