


Agenzia del Territorio
CATASTO FABBRICATI
Ufficio Provinciale di
Lecco

Dichiarazione protocollo n. .
Planimetria di u.i.u. in Comune di Calolziocorte
Via Mandamentale

Identificativi Catastali:
Sezione:
Foglio:
Particella:
Subalterno:

Scheda n. 1 Scala 1:200

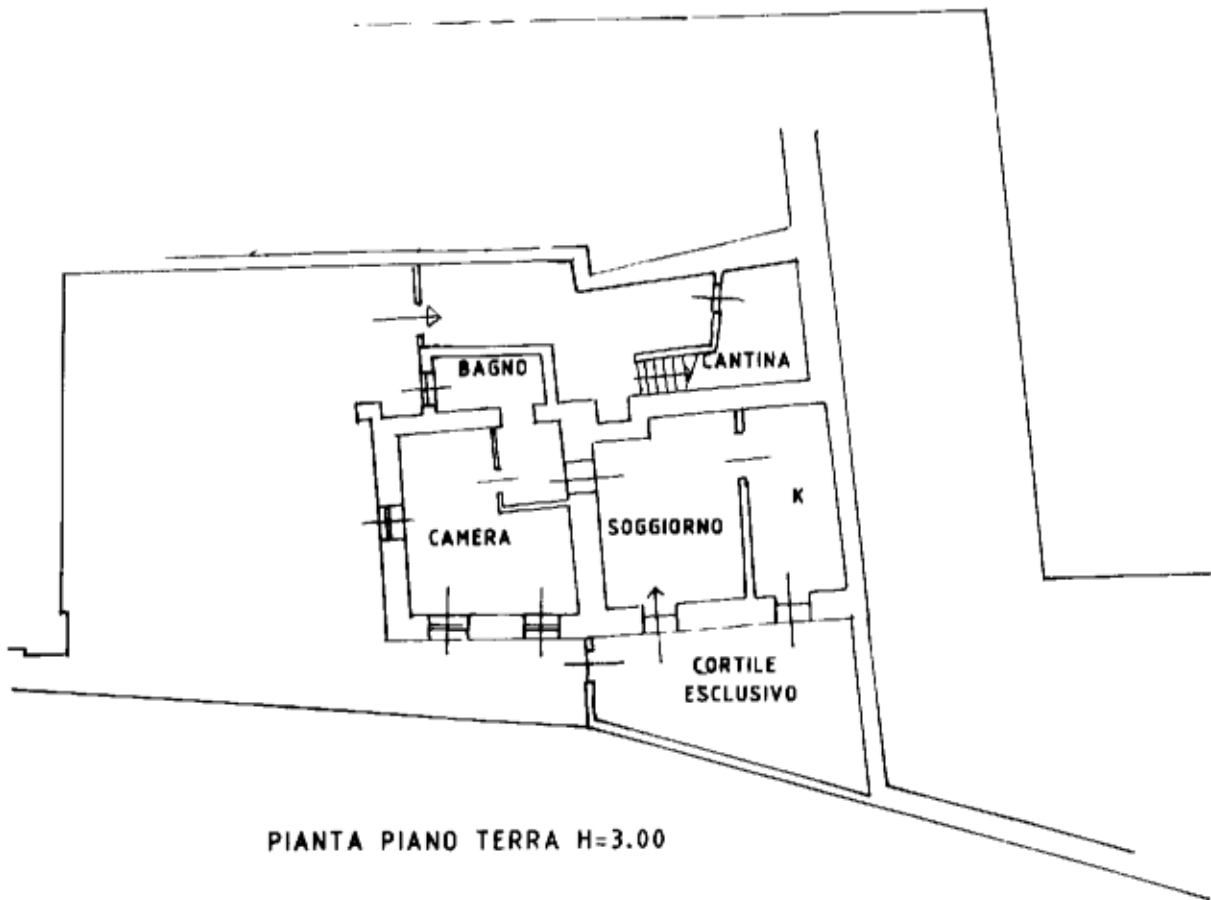

PIANTA PIANO TERRA H=3.00



10 metri