


Dichiarazione protocollo n. _____ del _____
Planimetria di u.i.u. in Comune di Milano
Via Stadera

Identificativi Catastali:
Sezione:
Foglio:
Particella:
Subalterno:

Scala 1:200

H= 270

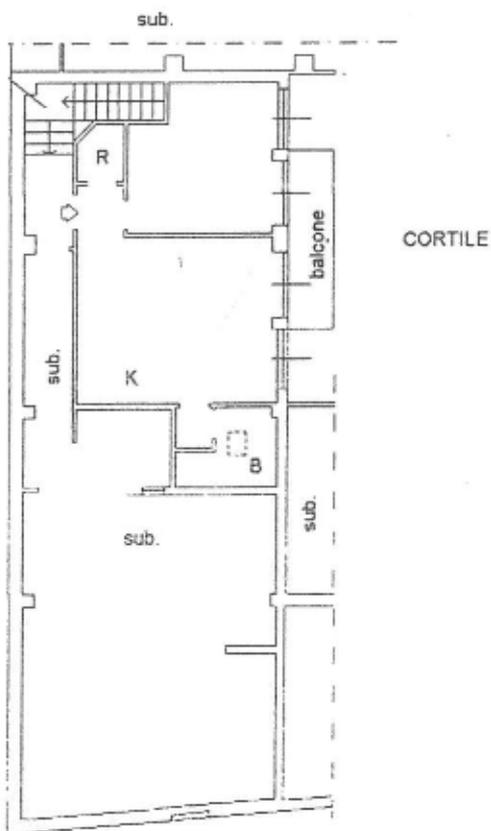

nord

