


PIANO RIALZATO

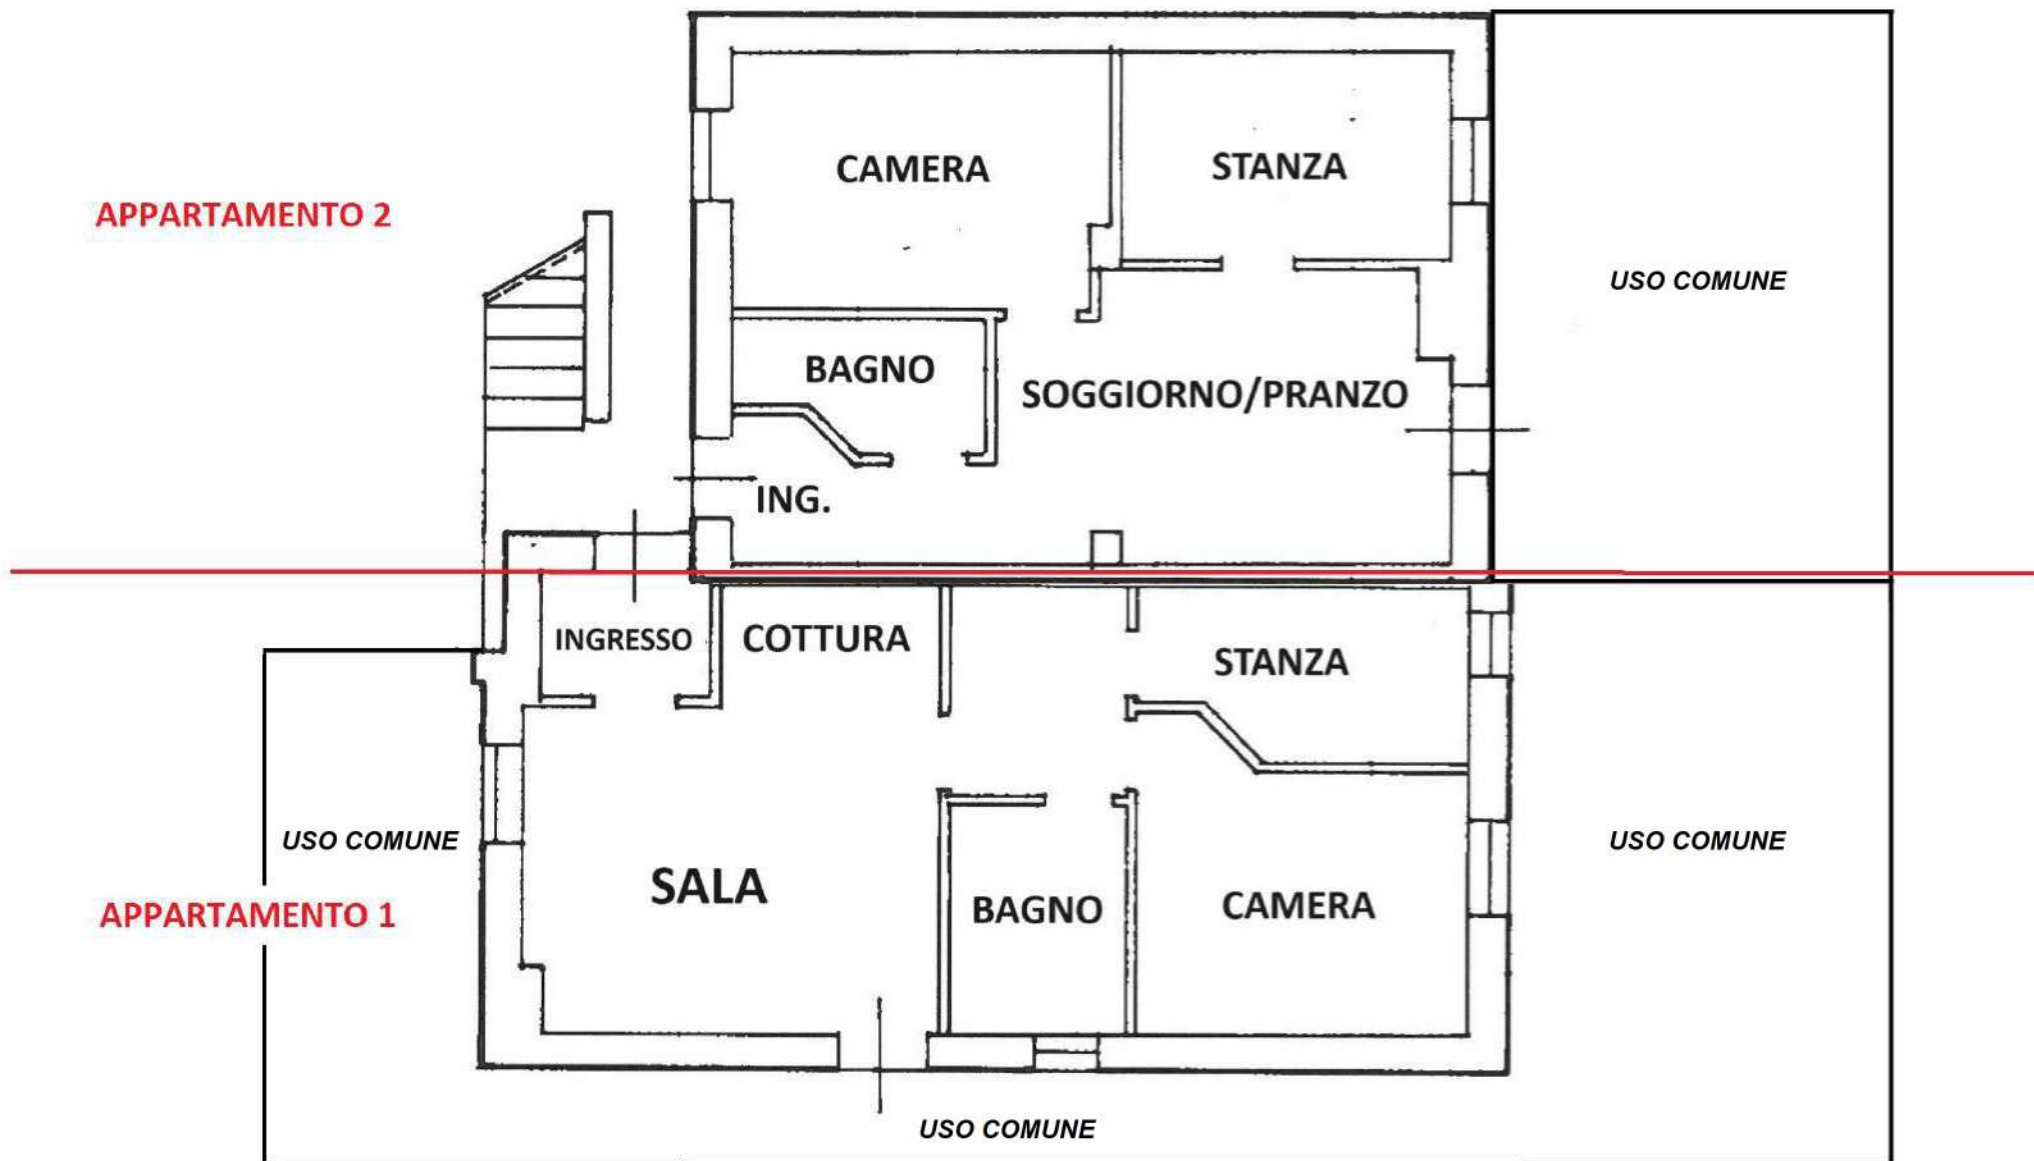

APPARTAMENTO 2

USO COMUNE

USO COMUNE

APPARTAMENTO 1

USO COMUNE

USO COMUNE