

**Agenzia delle Entrate**  
**CATASTO FABBRICATI**  
Ufficio Provinciale di  
Milano

Dichiarazione protocollo n.

Comune di Brugherio

Via John E Robert Kennedy

Identificativi Catastali:

Sezione:

Foglio:

Particella:

Subalterno:


Planimetria

Scheda n. 1

Scala 1:200

## PIANO PRIMO

h=3,50 mt

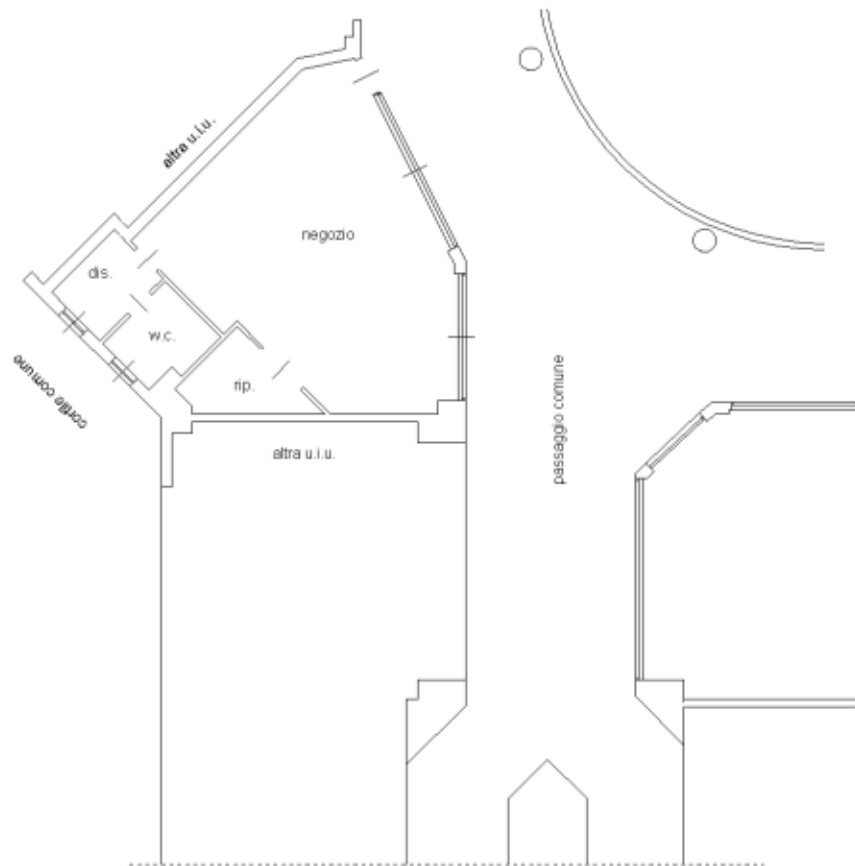

10 metri