


Agenzia delle Entrate
CATASTO FABBRICATI
Ufficio Provinciale di
Milano

Dichiarazione protocollo n. _____ del _____
 Planimetria di u.i.u. in Comune di Milano
 Via Maria Gaetana Agnesi _____

Identificativi Catastali:
Sezione:
Foglio:
Particella:
Subalterno:

Scheda n. 1	Scala 1:200
-------------	-------------

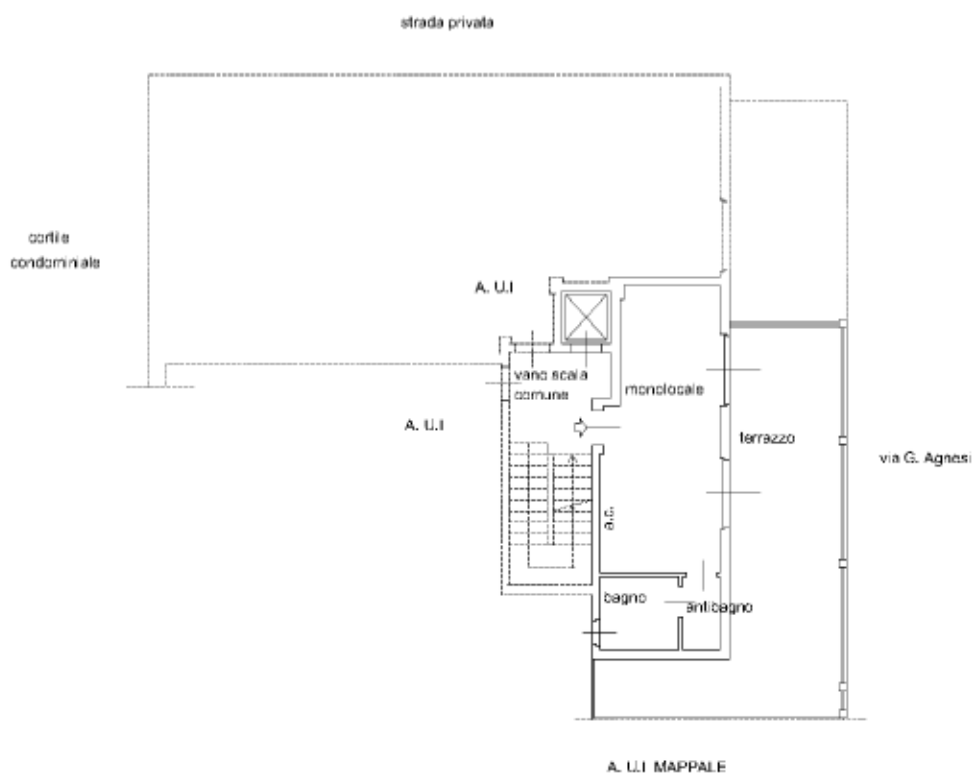

PIANO SESTO H 2.90M

