

Agenzia del Territorio
CATASTO FABBRICATI
Ufficio Provinciale di
Milano

Dichiarazione protocollo n. _____ del _____
Planimetria di u.i.u. in Comune di Milano
Viale Sabotino


Identificativi Catastali:
Sezione:
Foglio:
Particella:
Subalterno:

Scheda n. 1


Scala 1:200

PIANO TERRENO

CORTILE

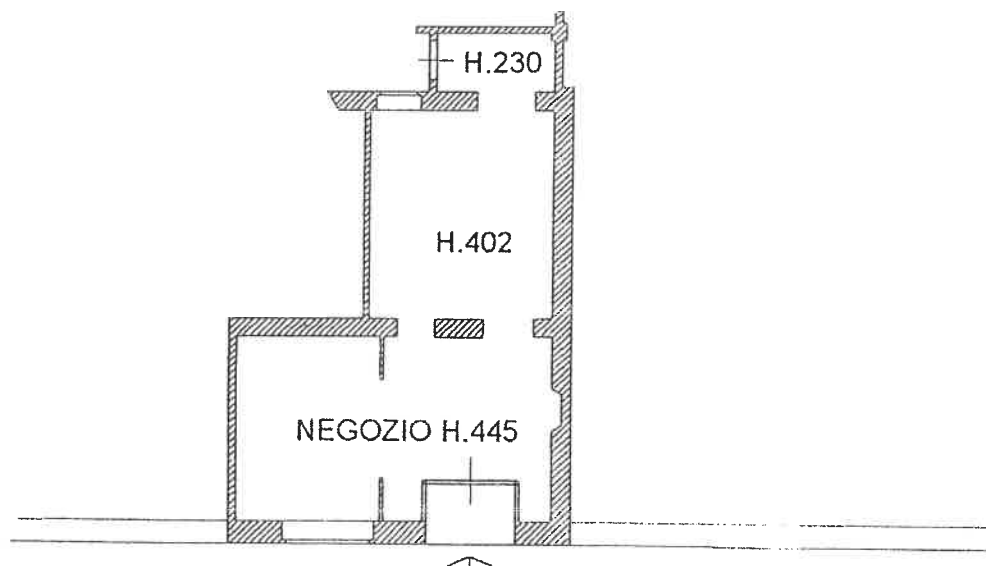

VIALE SABOTINO

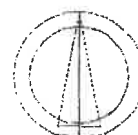

SCALA 1:200