

Agenzia delle Entrate
CATASTO FABBRICATI
Ufficio Provinciale di
Milano

Dichiarazione protocollo
Comune di Settimo Milane:
Via Della Liberta'


Identificativi Catastali:
Sezione:
Foglio:
Particella:
Subalterno:

Planimetria

Scheda n. 1

Scala 1:200

PIANO PRIMO
H.3,00m

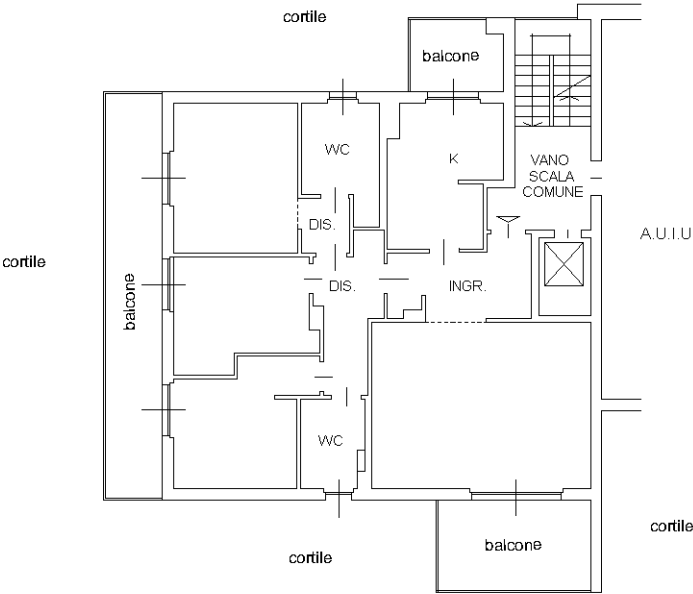

PIANO TERRA
H.2,50m

