Agenzia delle Entrate

CATASTO FABBRICATI

Ufficio Provinciale di

Milano

Dichiarazione protocollo	
Comune di Milano	
Via Maestri Campionesi	
Identificativi Catastali: Sezione: Foglio: Particella: Subalterno:	

Planimetria	
Scheda n. 1	Scala 1:200

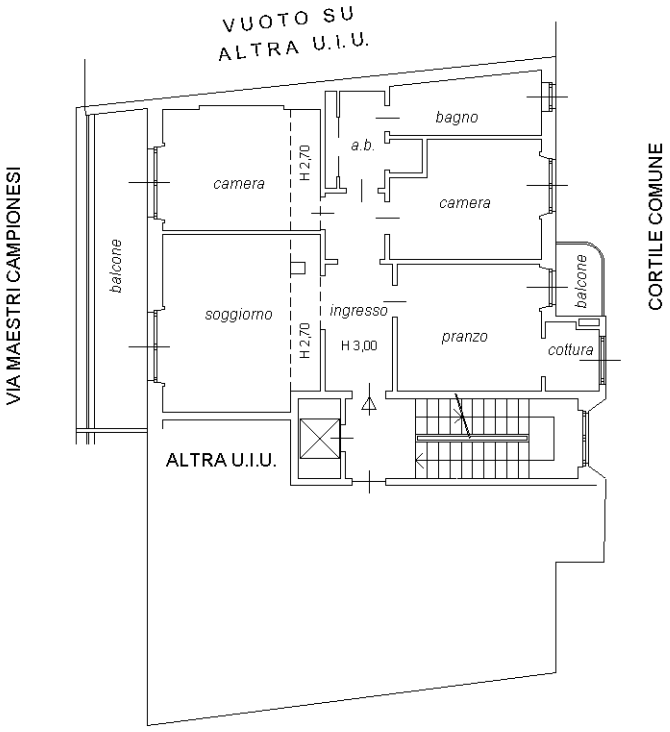

PIANO QUINTO

H: 3,00

10 metri

N

Ult

Da

Tot

Agenzia delle Entrate
CATASTO FABBRICATI
Ufficio Provinciale di
Milano

Dichiarazione protocollo MI0046021 - - 03/03/2025

Comune di Milano

Via Maestri Campionesi

Identificativi Catastali:
Sezione:
Foglio:
Particella:
Subalterno:

Planimetria
Scheda n. 1 Scala 1:200

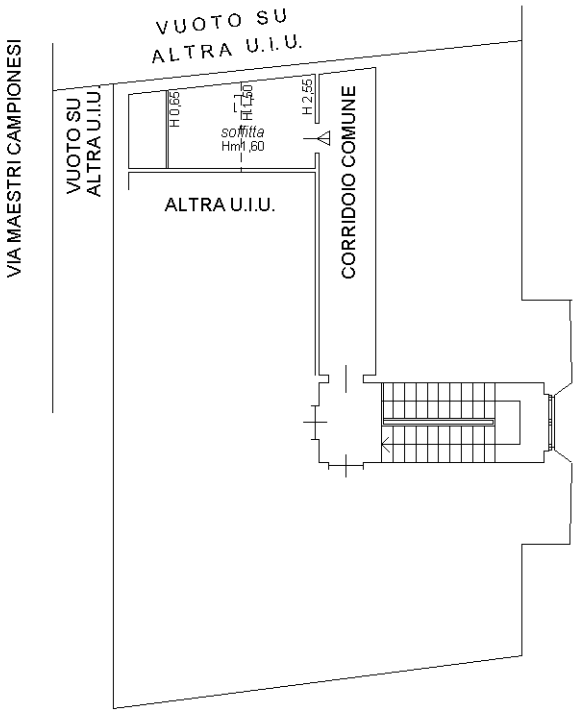

PIANO SESTO (sottotetto)



Ult
Dat
Tot

Agenzia delle Entrate

CATASTO FABBRICATI

Ufficio Provinciale di

Milano

Planimetria	
Scheda n. 1	Scala 1:200

Dichiarazione protocollo

Comune di Milano

Via Maestri Campionesi

Identificativi Catastali:	
Sezione:	
Foglio:	
Particella:	
Subalterno:	

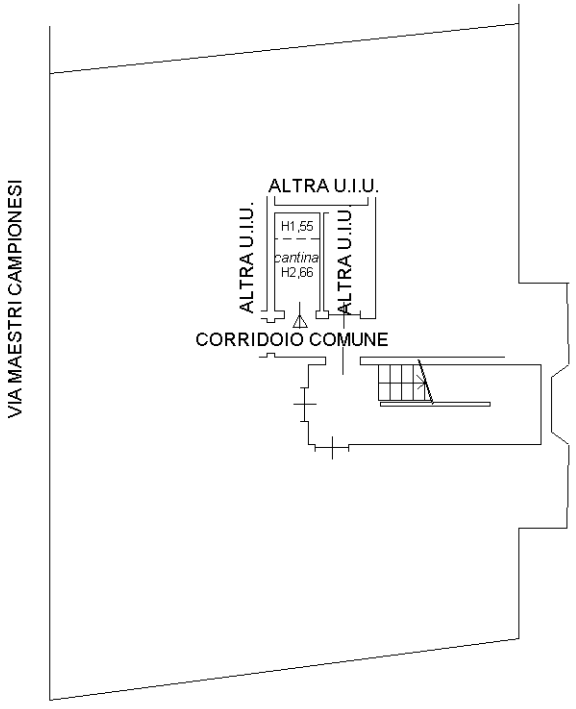

10 metri

PIANO PRIMO INTERRATO

N

Ult

Dat

Tot